


klatka schodowa

mieszkanie

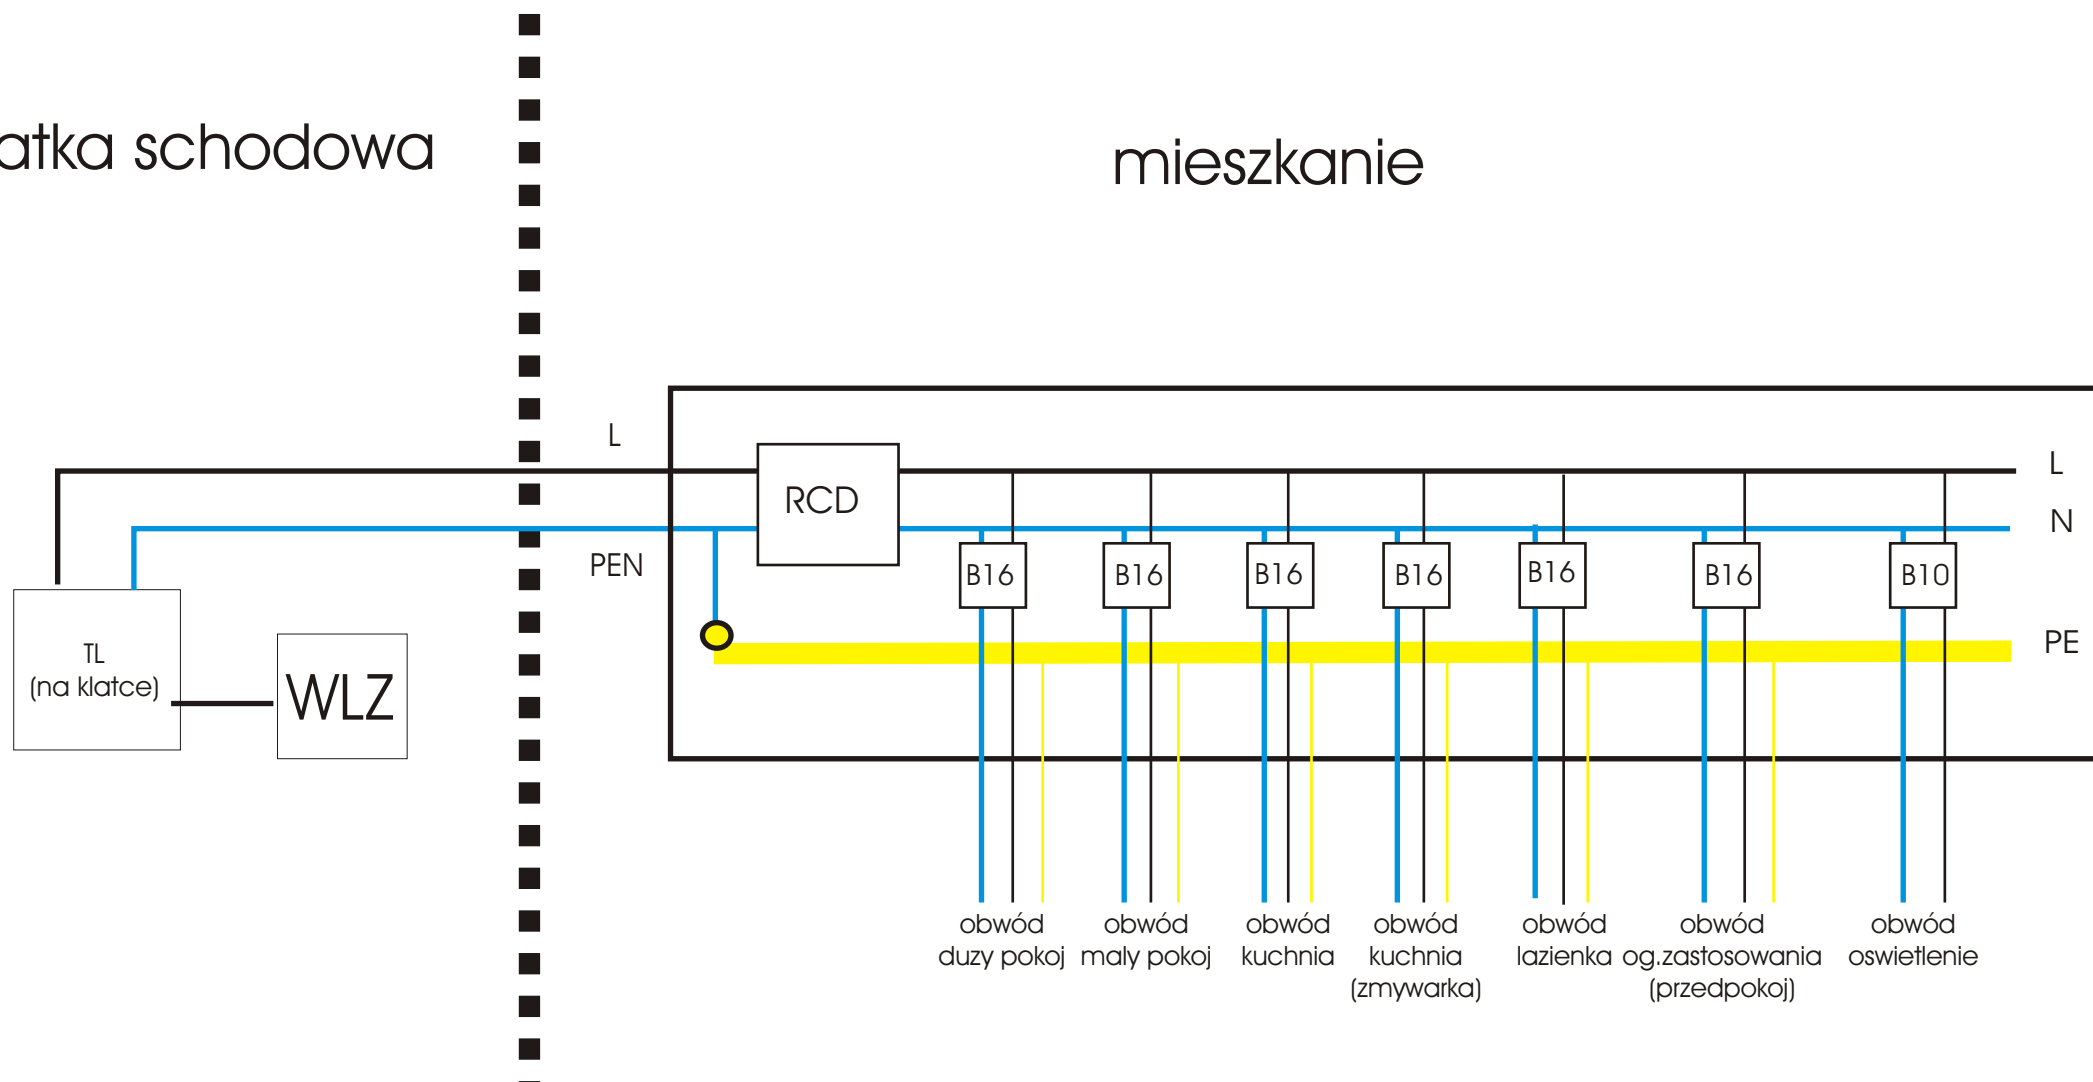

instalacja obwodów gniazd wtyczkowych zostanie wymieniona na CU 2,5 mm²

instalacja oświetlenia pozostanie bez zmian (AL)